


LAGEPLAN MURGER MITTE 2018

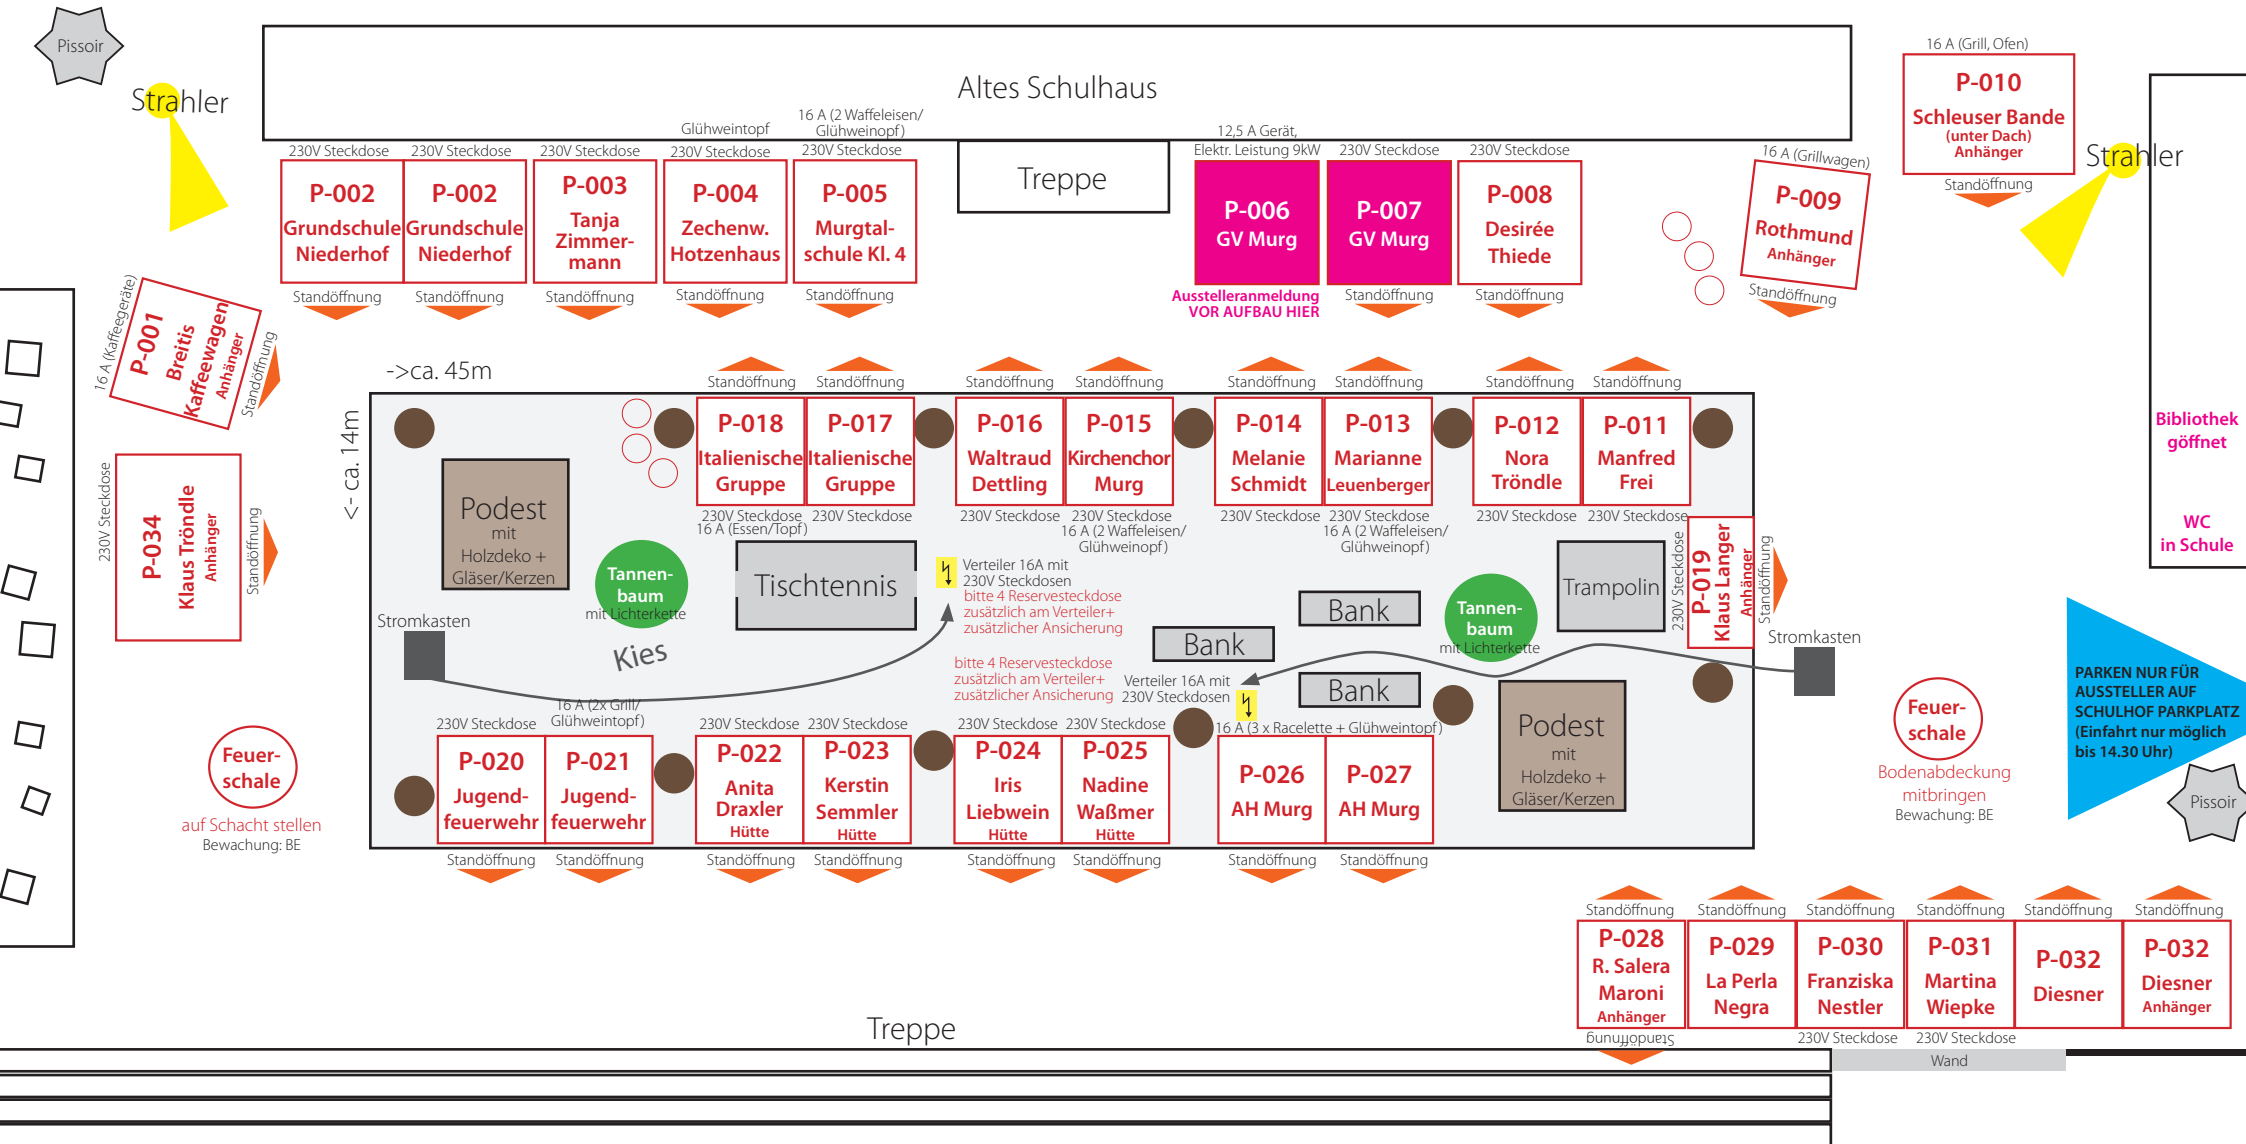

Maße Pavillion

3 x 3m

Feuerschalen ab

14.45 Uhr stellen

Adventsmarkt
.. im Kerzenschein ..

Stand 22.11.2018