


- = Pavillion
- = Eigener Wagen / Hütte
- = Hütte ggestellt

LAGEPLAN MURGER MITTE 2019

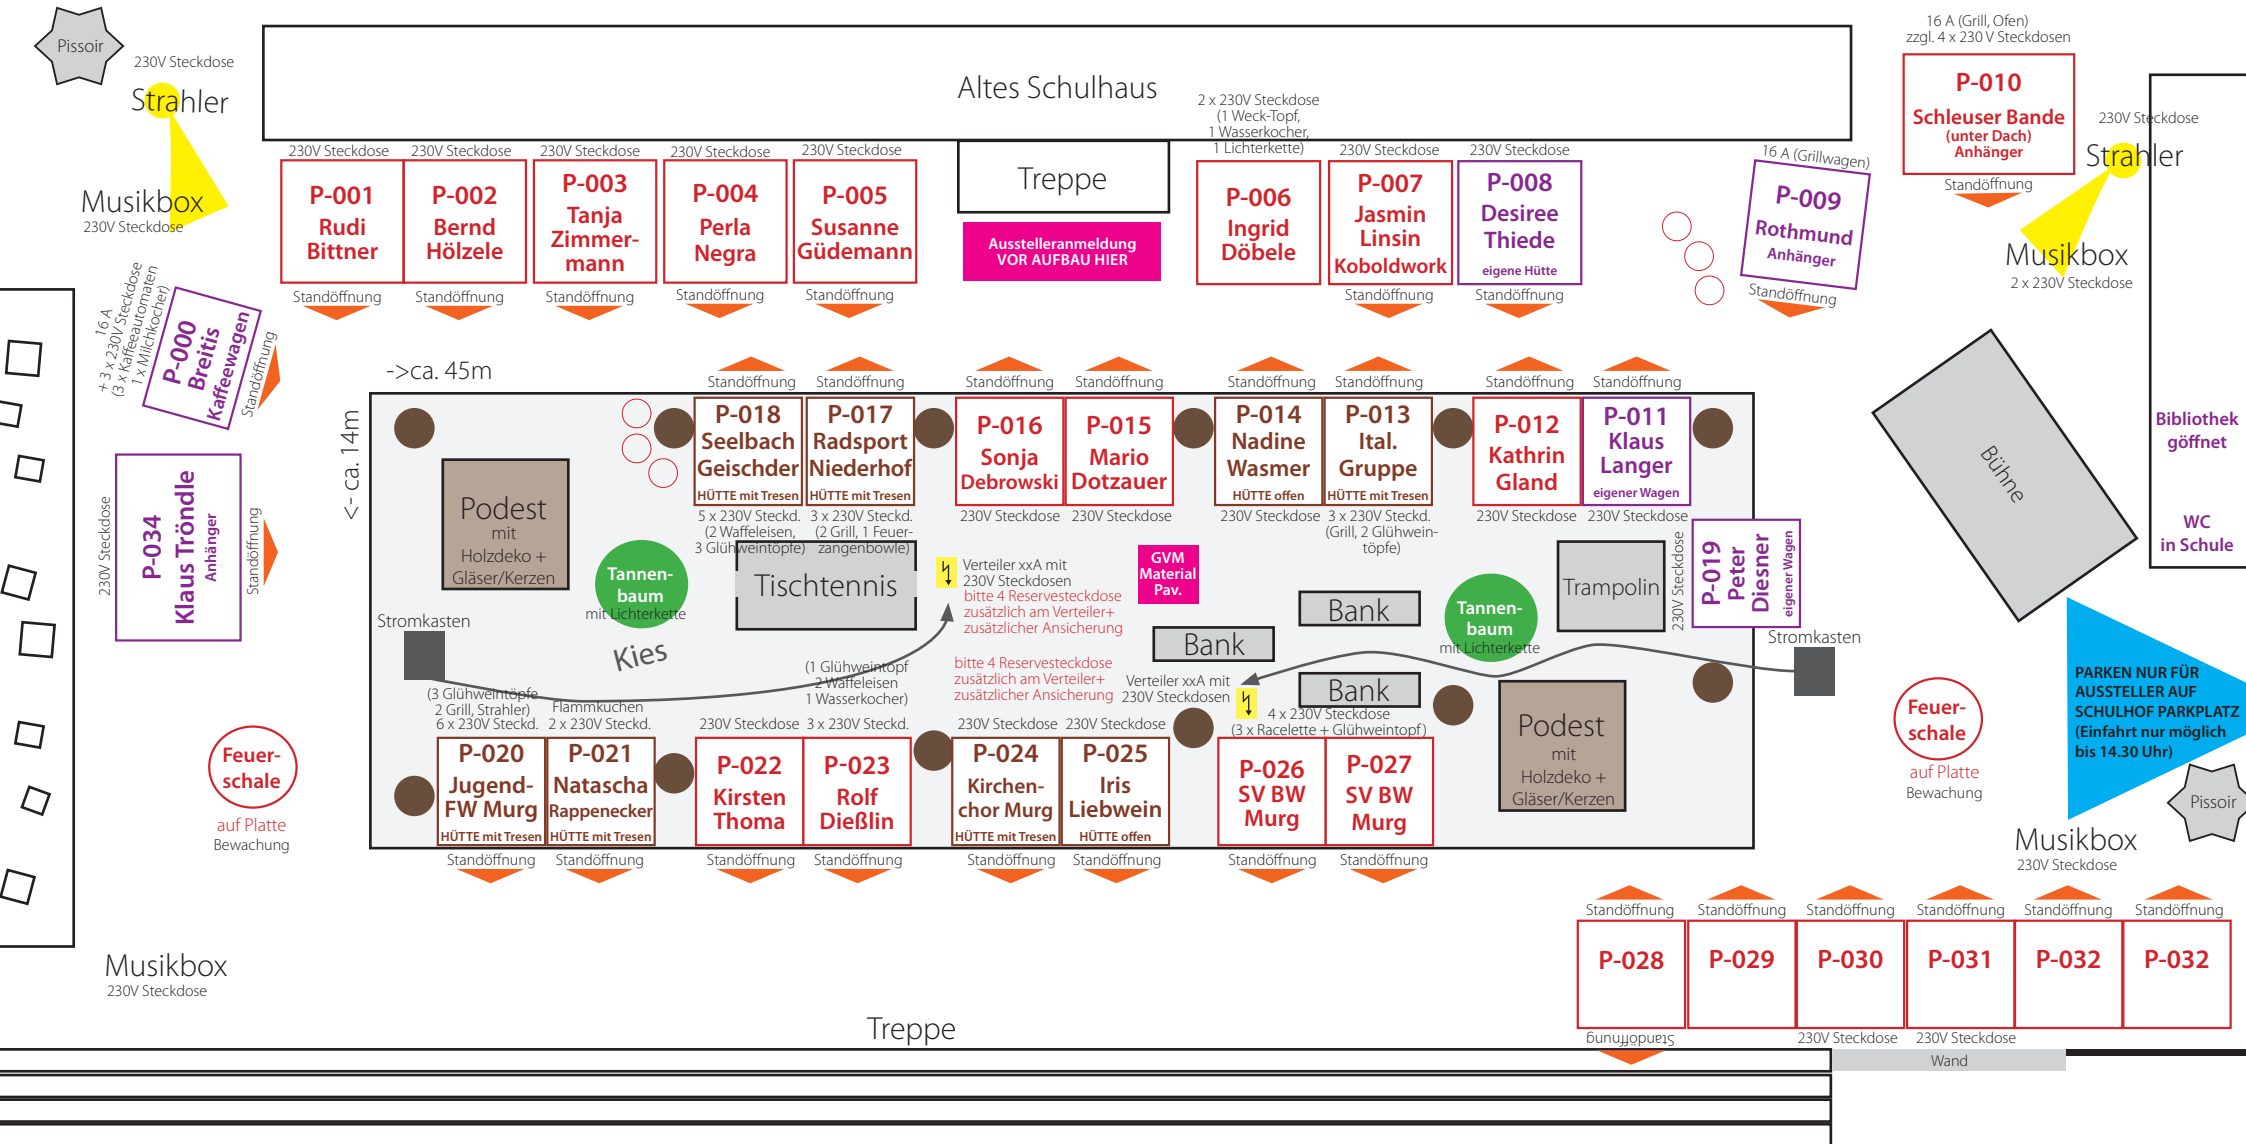

Maße Pavillion
3 x 3m
Feuerschalen ab
14.45 Uhr stellen

Adventsmarkt
.. im Kerzenschein ..

Stand 18.11.2019